
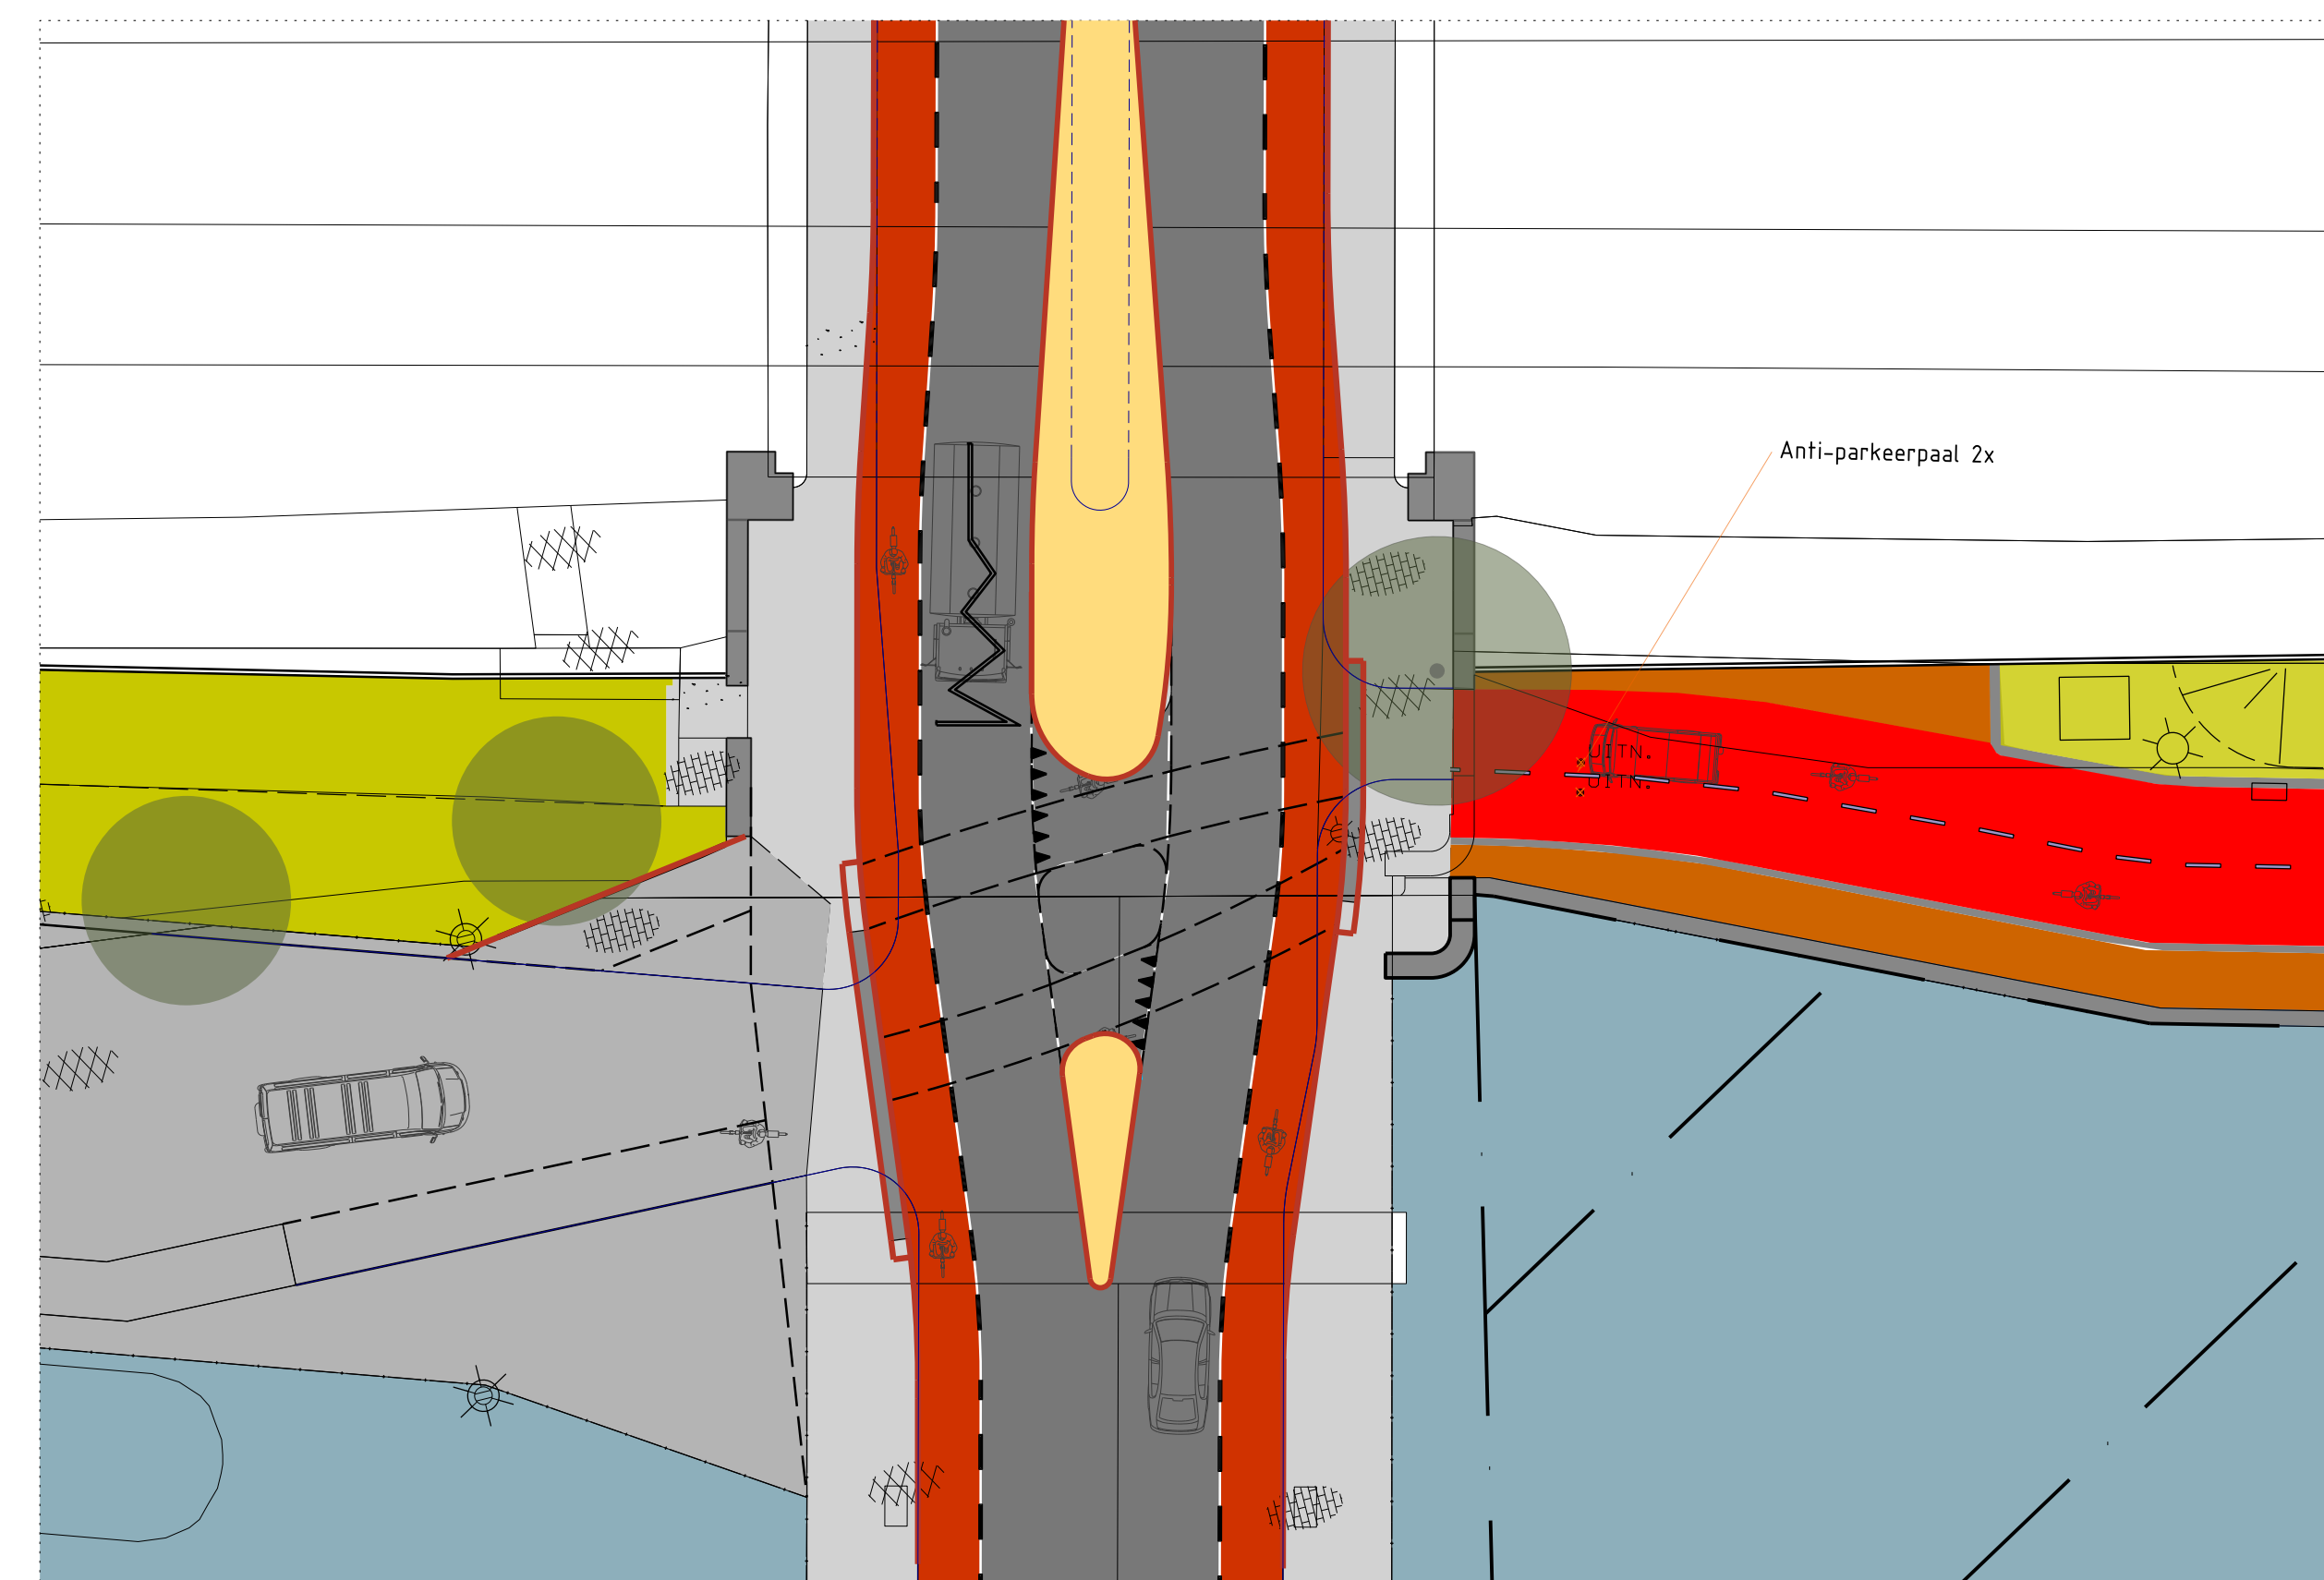


DIJKSGRACHT-OOST VERKENNING

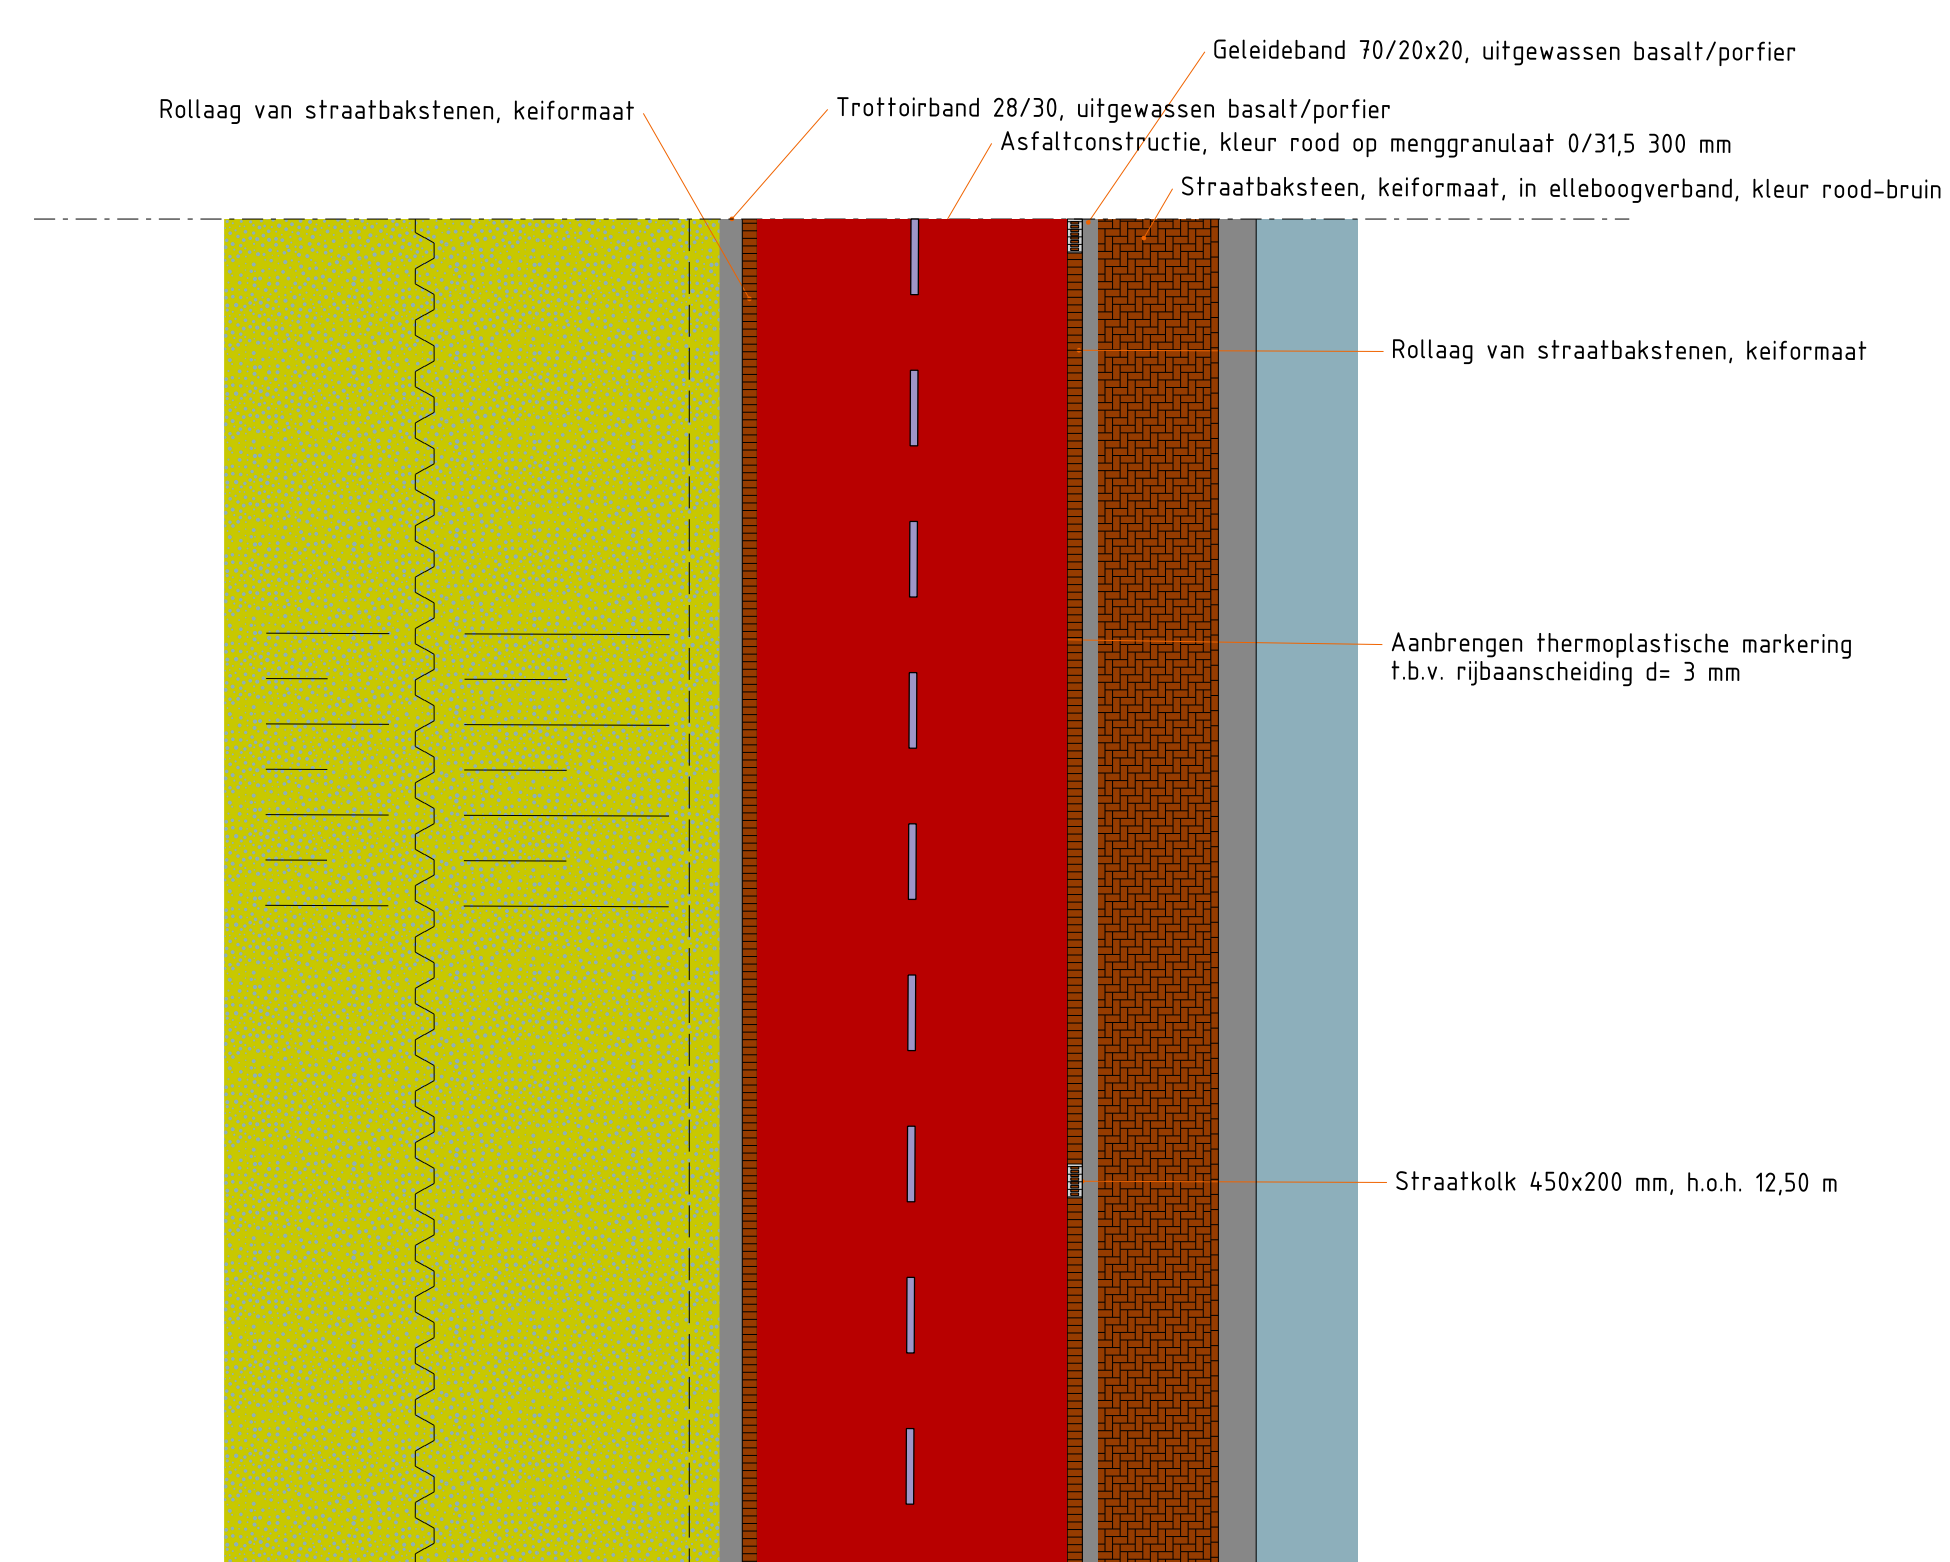

Gemeente Amsterdam
 Dienst Ruimtelijke Ordening

Dijkgracht Fietsroute

Product	Maaiveldinrichting Dijkgracht-Oost		
Status	Schetsontwerp		
Variant	-		
Opdracht	Stadsdeel Centrum		
Ontwerp	M. Beers	Datum	16 maart 2018
Getekend	T.Kleverlaan(WIJZ-D)	Revisie	<datum tekening>
Projectnr.	<projectnummer>	Schaal	A0 / 1:500
Bestand	do-kadedijkgracht-2015.dgn		
Model	plot500 Oost		
Plotbestand	<padnaamplotbestandsnaam>		

Geplot door: USERNAME Datum plot: DG-MND-JAAR